

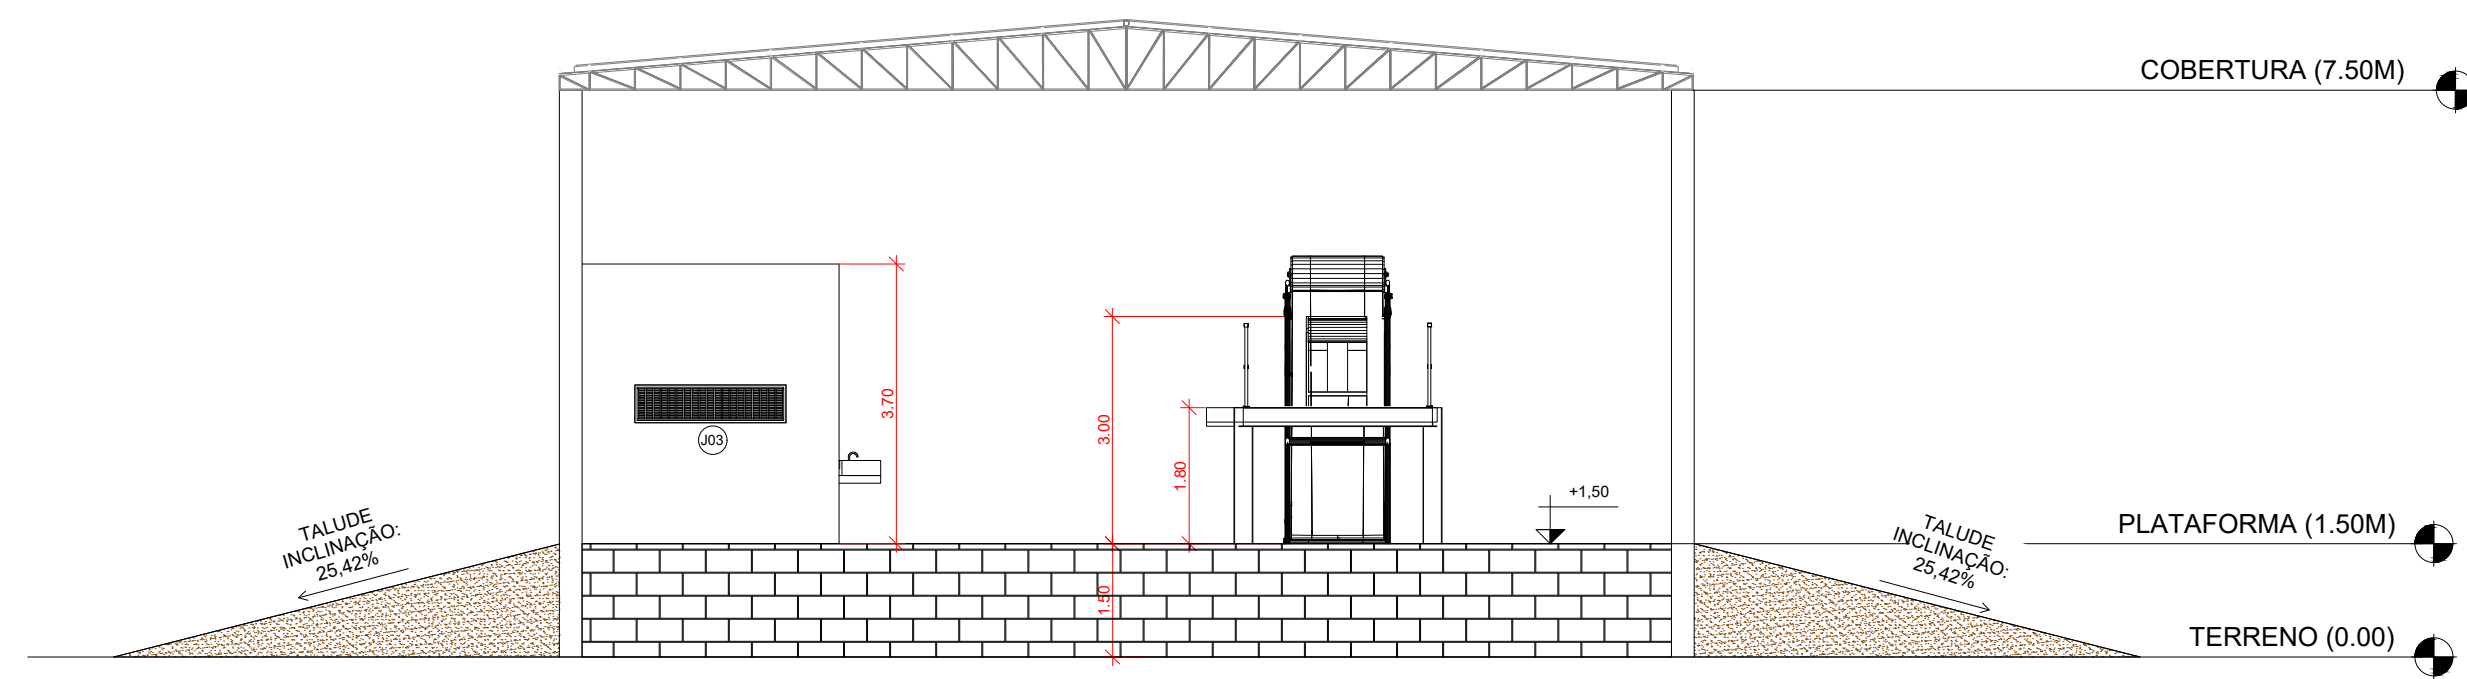



**1 CORTE A-A'**  
ESCALA 1:50

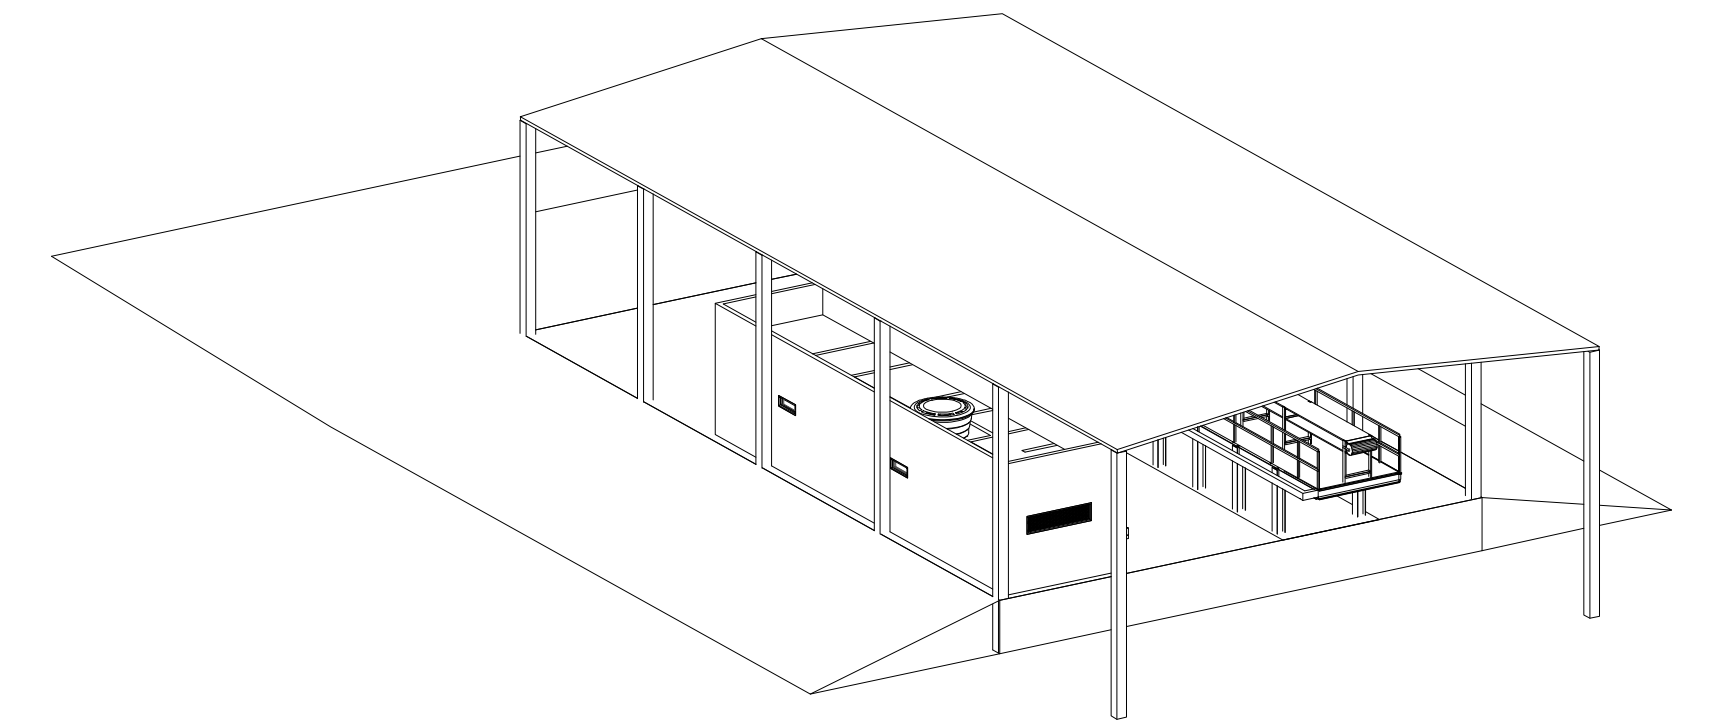

**2 CORTE B-B'**  
ESCALA 1:50

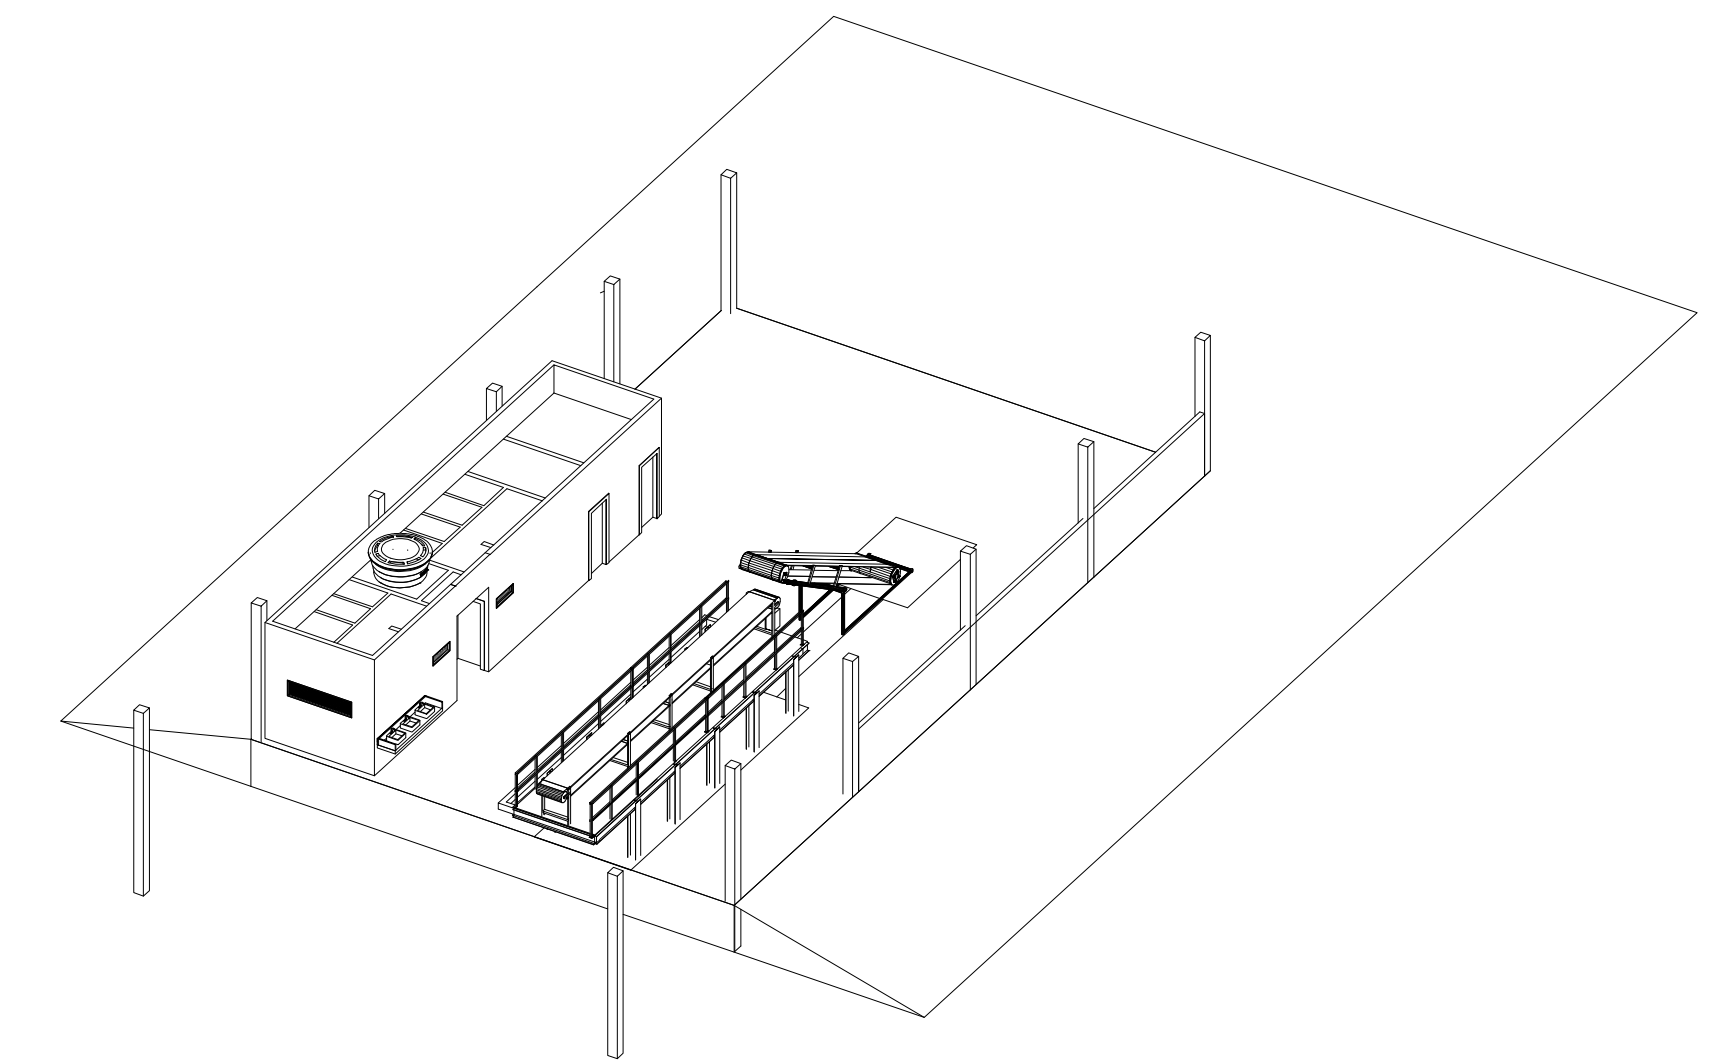

**4 PERSPECTIVAS ISOMÉTRICAS**  
ESCALA 1:100

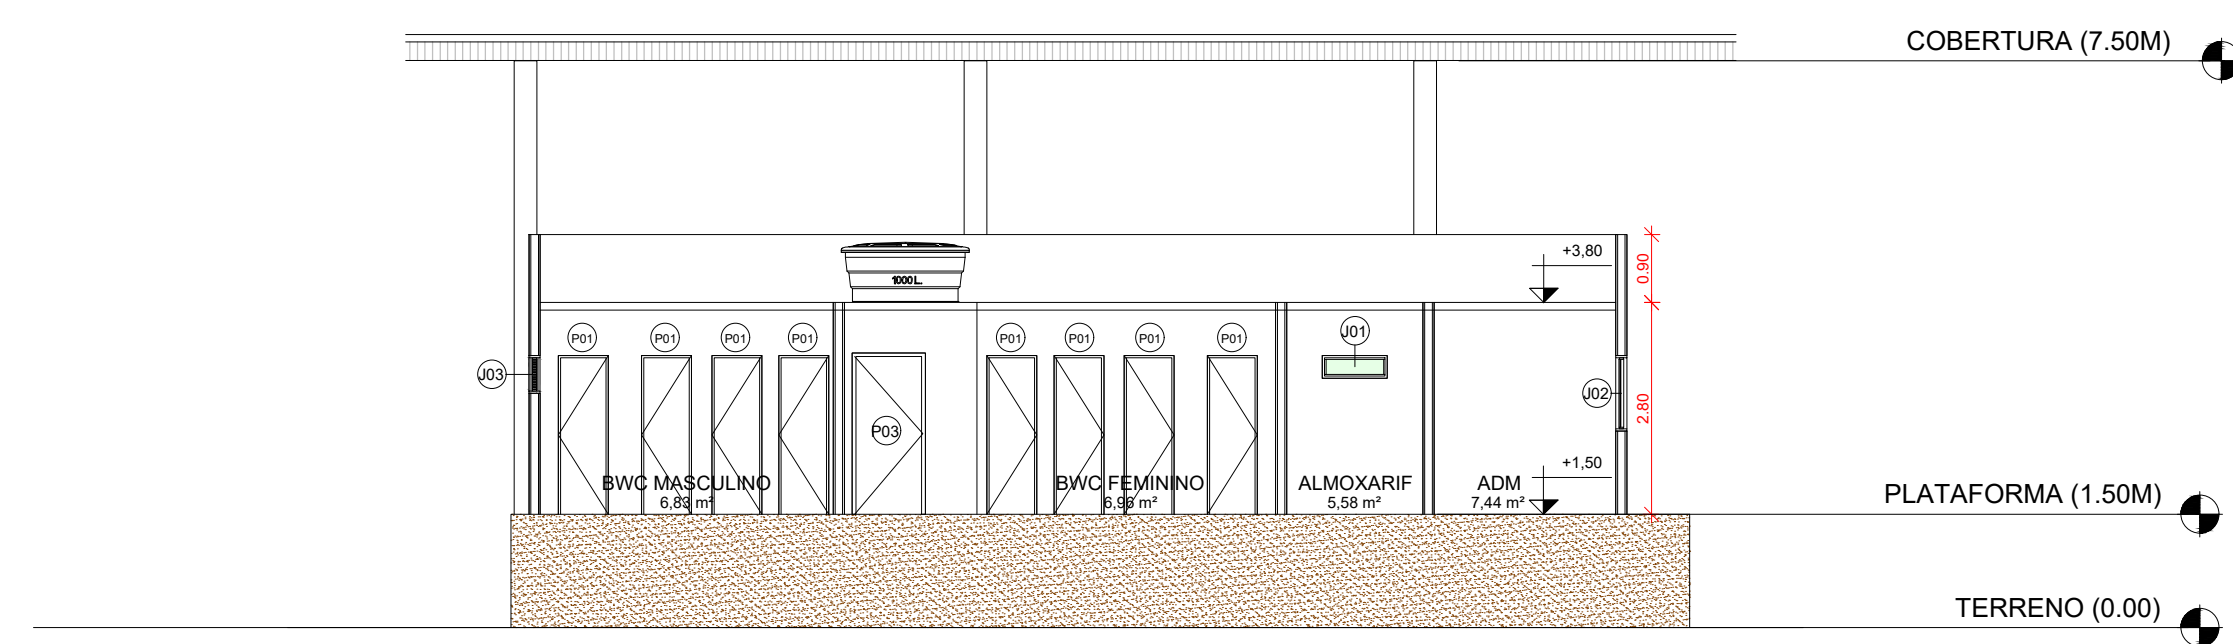

**3 CORTE C-C'**  
ESCALA 1:50

ENDEREÇO DA OBRA <b>UTT SANTA CRUZ</b> UNIDADE DE TRIAGEM E TRANSBORDO DE SANTA CRUZ - PE			
<b>PROJETO ARQUITETÔNICO</b>			
RESPONSÁVEL TÉCNICO PELA AUTORIA DO PROJETO <b>Fabio Macedo</b> REGISTRO NACIONAL: 181739037-6 Telefone: 87-96654-5430		NOME DO PROPRIETÁRIO Pref. Municipal de Santa Cruz ASSINATURA e-mail: fabiojose2007@hotmail.com	
QUADRO DE ÁREAS ÁREA DO TERRENO: 5.584,48m <sup>2</sup> ÁREA CONSTRUÍDA: 1.047,88m <sup>2</sup> ÁREA COBERTA: 450,00m <sup>2</sup>	CONTEÚDO DA PRANCHA CORTES PERSPECTIVAS ISOMÉTRICAS	NÚMERO DA PRANCHA <b>02/02</b>	
ESCALA INDICADA	Nº VERSÃO P/ ANÁLISE versão 00	DATA 07/05/2020	DESENHO pj_utt