


0,15

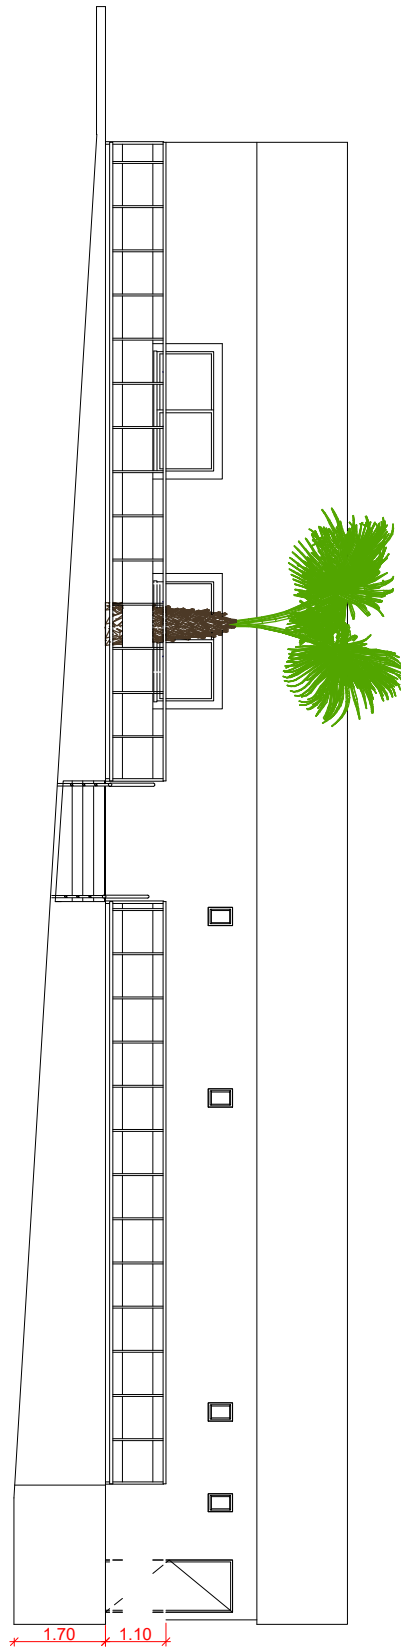

VISTA LATERAL

ASSUNTO: REFORMA DA CALÇADA DA PREFEITURA

PROPONENTE: PREFEITURA MUNICIPAL DE SANTA CRUZ-PE

RESPONSÁVEL TÉCNICO: FÁBIO J. N. MACEDO

LOCAL: AV. 03 DE MAIO, CENTRO, SANTA CRUZ

FOLHA: 02/03

ESCALA: 1/180

DESENHO: FM

DATA: 08/03/2021-R02

ÁREA DO TERRENO: -

ÁREA CONSTRUIDA:

ÁREA PERMEÁVEL:

TAXA DE OCUPAÇÃO: -